









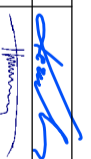
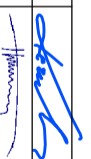
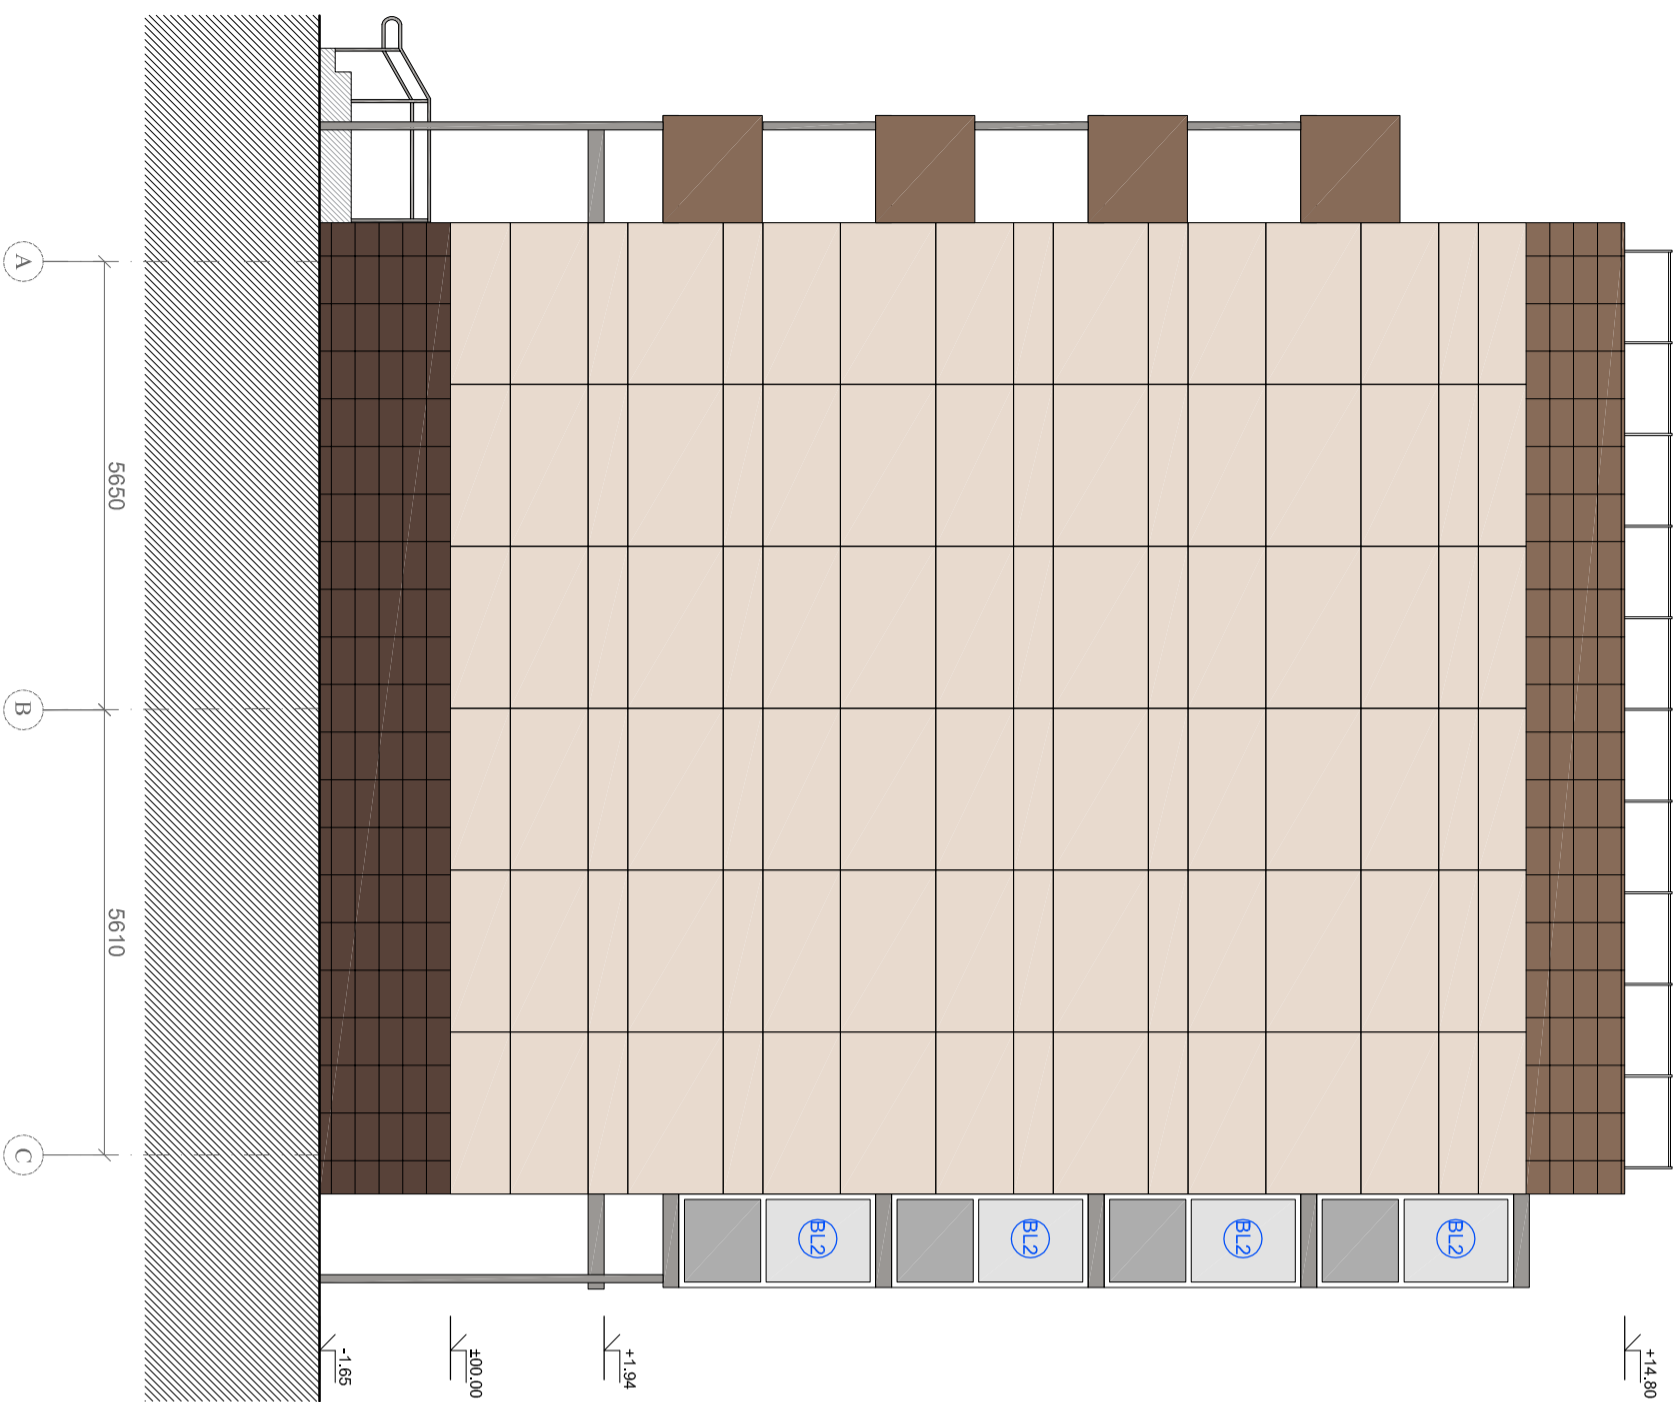







SUTARTINIAI ŽYMĖJIMAI:


-  COKOLIS:
-  AKMENS MASĖS PLYTELĖS INTERO. SPALVA: BROWN MAT
-  FASADAI:
-  AKMENS MASĖS PLYTELĖS INTERO. SPALVA: MOCCA MAT
-  FASADAI:
-  FIBROCEMENTINĖS PLOKŠTĖS ETERNIT NATURA. SPALVA: N973
-  FASADAI:
-  FIBROCEMENTINĖS PLOKŠTĖS ETERNIT NATURA. SPALVA: N154
-  BALKONŲ, STOGELIŲ, PALANGIŲ APSKARDINIMO SKARDOS IR TURĖKLIŲ SPALVA: RR41, RAL 9007

0		2019 - 11		STATYBOS LEIDIMUI (KONKURSUI) IR STATYBAI	
LAIDA		IŠLEIDIMO DATA		LAIDOS STATUSAS IR IŠLEIDIMO PRIEŽASTIS	
KVAL. DOK. NR.				DOKUMENTO PAVADINIMAS: DAUGIABUČIO NAMO VILNIAUS G. 110, PABRADĖ, ŠVENČIONIŲ R. SAV. ATNAUJINIMO (MODERNIZAVIMO) PROJEKTAS	
18319	SPV	ROMAS KERULIS		DOKUMENTO PAVADINIMAS: FASADAS C-A M 1:100	
A821	SPDV	KĖSTUTIS AKELAITIS		FASADAS C-A M 1:100	
KALBOS TRUMPAI LT		STATYTOJAS/UŽSAKOVAS		DOKUMENTO ŽYMUO:	
		UAB „PABRADĖS KOMUNALINIS ŪKIS“		0244-01-TDP-SA-B.11	
				LAPAS	LAPŲ
				1	1








SUTARTINIAI ŽYMĖJIMAI:


-  COKOLIS:
AKMENS MASĖS PLYTELĖS INTERO. SPALVA: BROWN MAT
-  FASADAI:
AKMENS MASĖS PLYTELĖS INTERO. SPALVA: MOCCA MAT
-  FASADAI:
FIBROCEMENTINĖS PLOKŠTĖS ETERNIT NATURA. SPALVA: N973
-  FASADAI:
FIBROCEMENTINĖS PLOKŠTĖS ETERNIT NATURA. SPALVA: N154
-  BALKONŲ, STOGELIŲ, PALANGIŲ APSKARDINIMO SKARDOS IR TUREKLŲ
SPALVA: RR41, RAL 9007

0		2019 - 11		STATYBOS LEIDIMUI (KONKURSUI) IR STATYBAI	
LAIDA		IŠLEIDIMO DATA		LAIDOS STATUSAS IR IŠLEIDIMO PRIEŽASTIS	
					
KVAL. DOK. NR.	18319	SPV	ROMAS KERULIS	DOKUMENTO PAVADINIMAS: DAUGIABUČIO NAMO VILNIAUS G. 110, PABRADĖ, ŠVENČIONIŲ R. SAV. ATNAUJINIMO (MODERNIZAVIMO) PROJEKTAS	
	A821	SPDV	KĖSTUTIS AKELAITIS	DOKUMENTO PAVADINIMAS: FASADAS A-C M 1:100	
KALBOS TRUMP. LT		STATYTOJAS/UŽSAKOVAS		DOKUMENTO ŽYMUO:	
		UAB „PABRADĖS KOMUNALINIS ŪKIS“		0244-01-TDP-SA-B-12	
			LAPAS	LAPŲ	
			1	1	



SUTARTINIAI ŽYMĖJIMAI:

-  COKOLIS:
AKMENS MASĖS PLYTELĖS INTERO. SPALVA: BROWN MAT
-  FASADAI:
AKMENS MASĖS PLYTELĖS INTERO. SPALVA: MOCCA MAT
-  FASADAI:
FIBROCEMENTINĖS PLOKŠTĖS ETERNIT NATURA. SPALVA: N973
-  FASADAI:
FIBROCEMENTINĖS PLOKŠTĖS ETERNIT NATURA. SPALVA: N154
-  BALKONŲ, STOGELIŲ, PALANGIŲ APSKARDINIMO SKARDOS IR TURĖKŲ
SPALVA: RR41, RAL 9007

0	2019 - 11	STATYBOS LEIDIMUI (KONKURSUI) IR STATYBAI			
LAIDA	0	LAIIDOS STATUSAS IR IŠLEIDIMO PRIEŽASTIS			
KVAL. DOK. NR.			DOKUMENTO PAVADINIMAS: DAUGIABUČIO NAMO VILNIAUS G. 110, PABRADĖ, ŠVENČIONIŲ R. SAV. ATNAUJINIMO (MODERNIZAVIMO) PROJEKTAS		
18319	SPV	ROMAS KERULIS	DOKUMENTO PAVADINIMAS: FASADAS 1-10 M 1 : 100		
A821	SPDV	KEŠTUTIS AKELAITIS			
KALBOS TRUMP. LT	STATYTOJAS/UŽSAKOVAS		DOKUMENTO ŽYMUO:	LAPAS	LAPŲ
	UAB „PABRADĖS KOMUNALINIS ŪKIS“		0244-01-TDP-SA-B.13	1	1



SUTARTINIAI ŽYMĖJIMAI:

- COKOLIS:
AKMENS MASĖS PLYTELĖS INTERO. SPALVA: BROWN MAT
- FASADAİ:
AKMENS MASĖS PLYTELĖS INTERO. SPALVA: MOCCA MAT
- FASADAİ:
FIBROCEMENTINĖS PLOKŠTĖS ETERNIT NATURA. SPALVA: N973
- FASADAİ:
FIBROCEMENTINĖS PLOKŠTĖS ETERNIT NATURA. SPALVA: N154
- BALKONŲ, STOGELIŲ, PALANGIŲ APSKARDINIMO SKARDOS IR TURĖKLŲ
SPALVA: RR41, RAL 9007

0	2019 - 11	STATYBOS LEIDIMUI (KONKURSUI) IR STATYBAI	
LAIDA	IŠLEIDIMO DATA	LAIDOS STATUSAS IR IŠLEIDIMO PRIEŽASTIS	
KVAL. DOK. NR.			DOKUMENTO PAVADINIMAS: DAUGIABUČIO NAMO VILNIAUS G. 110, PABRADĖ, ŠVENČIONIŲ R. SAV. ATNAUJINIMO (MODERNIZAVIMO) PROJEKTAS
18319	SPV	ROMAS KERULIS	LAIIDA
A821	SPDV	KEŠTUTIS AKELAITIS	0
KALBOS TRUMP. LT	STATYTOJAS/UŽSAKOVAS UAB „PABRADĖS KOMUNALINIS ŪKIS“		DOKUMENTO ŽYMUO: 0244-01-TDP-SA-B.14
			LAPAS 1
			LAPŲ 1