


















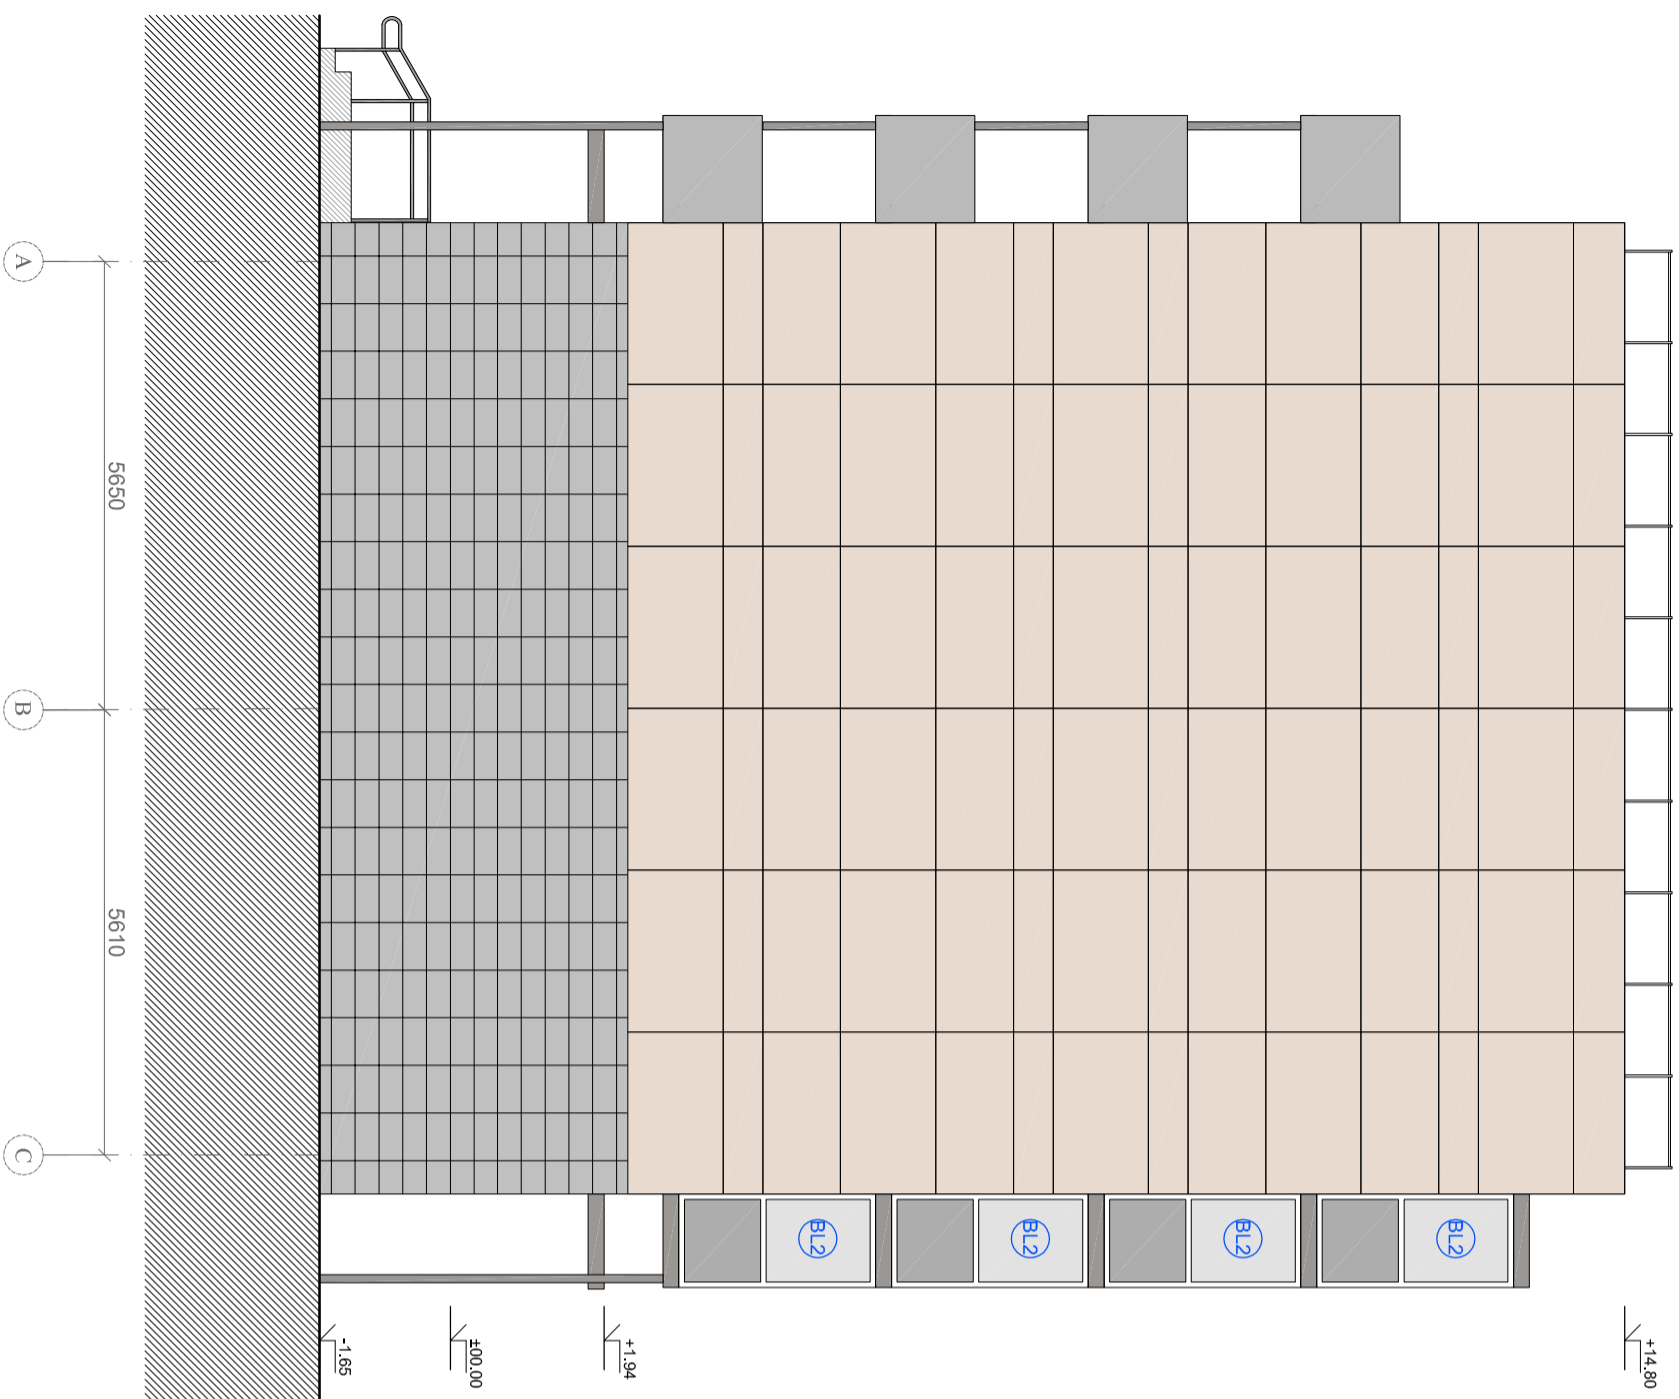


SUTARTINIAI ŽYMĖJIMAI:


-  COKOLIS:
-  AKMENS MASĖS PLYTELĖS INTERO. SPALVA: SILVER MAT
-  FASADAI:
-  AKMENS MASĖS PLYTELĖS INTERO. SPALVA: SILVER MAT
-  FASADAI:
-  FIBROCEMENTINĖS PLOKŠTĖS ETERNIT NATURA. SPALVA: N292
-  FASADAI:
-  FIBROCEMENTINĖS PLOKŠTĖS ETERNIT NATURA. SPALVA: N154
-  BALKONŲ, STOGELIŲ, PALANGIŲ APSKARDINIMO SKARDOS IR TUREKLIŲ SPALVA: RR41, RAL 9007

0		2019 - 11		STATYBOS LEIDIMUI (KONKURSUI) IR STATYBAI	
LAIDA		IŠLEIDIMO DATA		LAIDOS STATUSAS IR IŠLEIDIMO PRIEŽASTIS	
					
KVAL. DOK. NR.	18319	SPV	ROMAS KERULIS	DOKUMENTO PAVADINIMAS: DAUGIABUČIO NAMO VILNIAUS G. 110, PABRADĖ, ŠVENČIONIŲ R. SAV. ATNAUJINIMO (MODERNIZAVIMO) PROJEKTAS	
	A821	SPDV	KĖSTUTIS AKELAITIS	DOKUMENTO PAVADINIMAS: FASADAS C-A M 1:100	
KALBOS TRUMP.		STATYTOJAS/ŪŠSAKOVAS		DOKUMENTO ŽYMUO:	
LT		UAB „PABRADĖS KOMUNALINIS ŪKIS“		0244-01-TDP-SA-B.11	
			LAPAS	LAPŲ	
			1	1	




SUTARTINIAI ŽYMĖJIMAI:

-  COKOLIS:
-  AKMENS MASĖS PLYTELĖS INTERO. SPALVA: SILVER MAT
-  FASADAI:
-  AKMENS MASĖS PLYTELĖS INTERO. SPALVA: SILVER MAT
-  FASADAI:
-  FIBROCEMENTINĖS PLOKŠTĖS ETERNIT NATURA. SPALVA: N292
-  FASADAI:
-  FIBROCEMENTINĖS PLOKŠTĖS ETERNIT NATURA. SPALVA: N154
-  BALKONŲ, STOGELIŲ, PALANGIŲ APSKARDINIMO SKARDOS IR TURĖKŲ SPALVA: RR41, RAL 9007

0		2019 - 11		STATYBOS LEIDIMUI (KONKURSUI) IR STATYBAI	
LAIDA		IŠLEIDIMO DATA		LAIDOS STATUSAS IR IŠLEIDIMO PRIEŽASTIS	
					
KVAL. DOK. NR.	18319	SPV	ROMAS KERULIS	DOKUMENTO PAVADINIMAS: DAUGIABUČIO NAMO VILNIAUS G. 110, PABRADĖ, ŠVENČIONIŲ R. SAV. ATNAUJINIMO (MODERNIZAVIMO) PROJEKTAS	
	A821	SPDV	KĖSTUTIS AKELAITIS	DOKUMENTO PAVADINIMAS: FASADAS A-C M 1:100	
KALBOS TRUMPAI		STATYTOJAS/UŽSAKOVAS		DOKUMENTO ŽYMUO:	
LT		UAB „PABRADĖS KOMUNALINIS ŪKIS“		0244-01-TDP-SA-B-12	
			LAPAS	LAPŲ	
			1	1	




- SUTARTINIAI ŽYMĖJIMAI:**
- COKOLIS:
AKMENS MASĖS PLYTELĖS INTERO. SPALVA: SILVER MAT
 - FASADA:
AKMENS MASĖS PLYTELĖS INTERO. SPALVA: SILVER MAT
 - FASADA:
FIBROCEMENTINĖS PLOKŠTĖS ETERNIT NATURA. SPALVA: N292
 - FASADA:
FIBROCEMENTINĖS PLOKŠTĖS ETERNIT NATURA. SPALVA: N154
 - BALKONŲ, STOGELIŲ, PALANGIŲ APSKARDINIMO SKARDOS IR TURĖKLŲ
SPALVA: RR41, RAL 9007

0	2019 - 11	STATYBOS LEIDIMUI (KONKURSUI) IR STATYBAI	
LAIDA	IŠLEIDIMO DATA	LAIDOS STATUSAS IR IŠLEIDIMO PRIEŽASTIS	
KVAL. DOK. NR.			DOKUMENTO PAVADINIMAS: DAUGIABUČIO NAMO VILNIAUS G. 110, PABRADĖ, ŠVENČIONIŲ R. SAV. ATNAUJINIMO (MODERNIZAVIMO) PROJEKTAS
18319	SPV	ROMAS KERULIS	LAIDA
A821	SPDV	KEŠTUTIS AKELAITIS	0
KALBOS TRUMP. LT	STATYTOJAS/UŽSAKOVAS UAB „PABRADĖS KOMUNALINIS ŪKIS“		DOKUMENTO ŽYMUO: 0244-01-TDP-SA-B.13
		LAPAS	LAPŲ
		1	1



- SUTARTINIAI ŽYMĖJIMAI:**
- COKOLIS:
AKMENS MASĖS PLYTELĖS INTERO. SPALVA: SILVER MAT
 - FASADAİ:
AKMENS MASĖS PLYTELĖS INTERO. SPALVA: SILVER MAT
 - FASADAİ:
FIBROCEMENTINĖS PLOKŠTĖS ETERNIT NATURA. SPALVA: N292
 - FASADAİ:
FIBROCEMENTINĖS PLOKŠTĖS ETERNIT NATURA. SPALVA: N154
 - BALKONŲ, STOGELIŲ, PALANGIŲ APSKARDINIMO SKARDOS IR TURĖKLŲ
SPALVA: RR41, RAL 9007

0	2019 - 11	STATYBOS LEIDIMUI (KONKURSUI) IR STATYBAI	
LAIDA	IŠLEIDIMO DATA	LAIDOS STATUSAS IR IŠLEIDIMO PRIEŽASTIS	
KVAL. DOK. NR.	 STATYBOS PROJEKTAI		DOKUMENTO PAVADINIMAS: DAUGIABUČIO NAMO VILNIAUS G. 110, PABRADĖ, ŠVENČIONIŲ R. SAV. ATNAUJINIMO (MODERNIZAVIMO) PROJEKTAS
18319	SPV	ROMAS KERULIS	LAIDA
A821	SPDV	KEŠTUTIS AKELAITIS	0
KALBOS TRUMP. LT	STATYTOJAS/UŽSAKOVAS UAB „PABRADĖS KOMUNALINIS ŪKIS“		DOKUMENTO ŽYMUO: 0244-01-TDP-SA-B.14
			LAPAS 1
			LAPŲ 1