


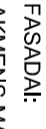

















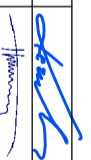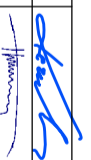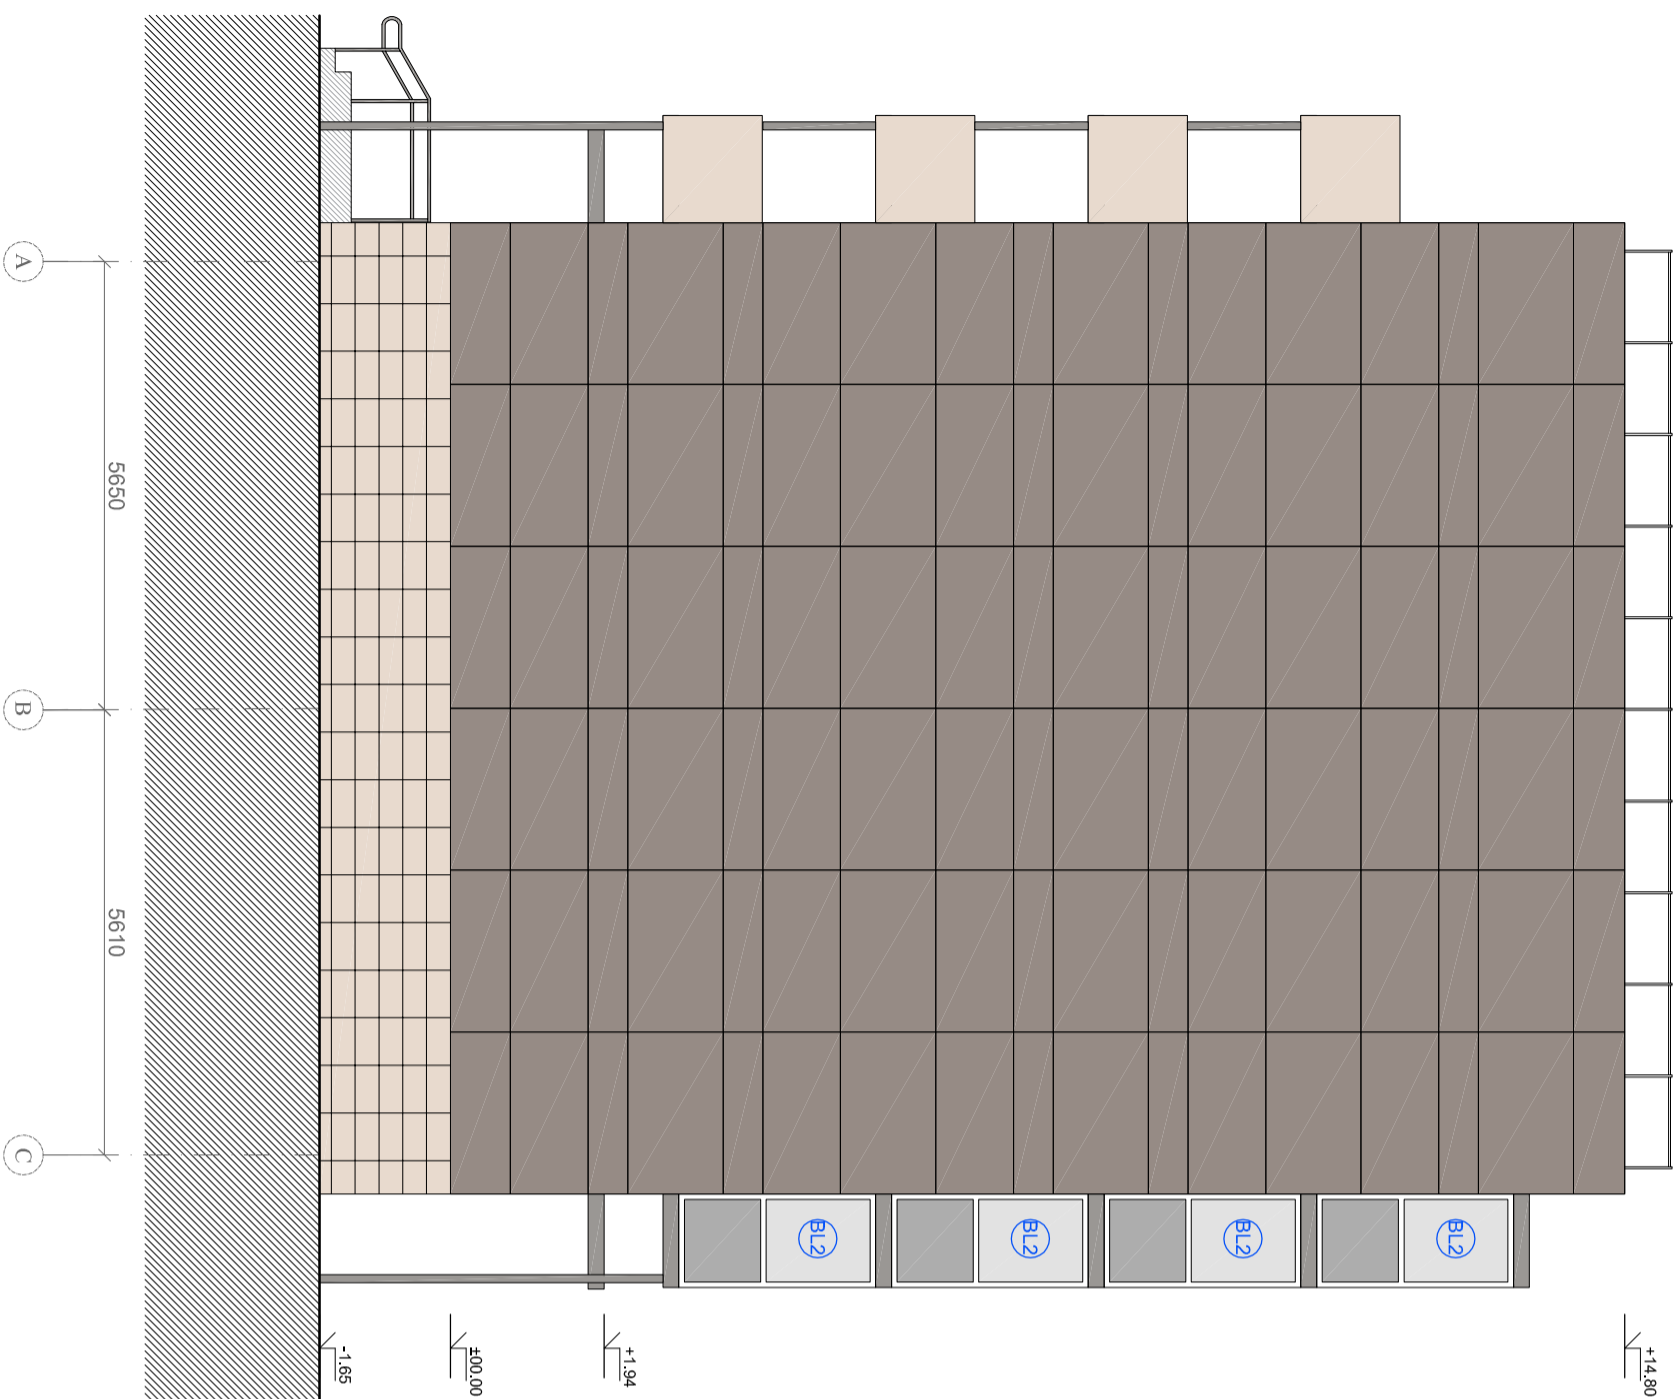


**SUTARTINIAI ŽYMĖJIMAI:**


-  COKOLIS:
-  AKMENS MASĖS PLYTELĖS ARKESIA POLISHED. SPALVA: BEIGE
-  FASADA1:
-  AKMENS MASĖS PLYTELĖS ARKESIA POLISHED. SPALVA: BEIGE
-  FASADA1:
-  FIBROCEMENTINĖS PLOKŠTĖS ETERNIT NATURA. SPALVA: N250
-  FASADA1:
-  FIBROCEMENTINĖS PLOKŠTĖS ETERNIT NATURA. SPALVA: N154
-  BALKONŲ, STOGELIŲ, PALANGIŲ APSKARDINIMO SKARDOS IR TURĖKLŲ SPALVA: RR41, RAL 9007


0		2019 - 11		STATYBOS LEIDIMUI (KONKURSUI) IR STATYBAI	
LAIDA		IŠLEIDIMO DATA		LAIDOS STATUSAS IR IŠLEIDIMO PRIEŽASTIS	
KVAL. DOK. NR.				DOKUMENTO PAVADINIMAS: DAUGIABUČIO NAMO VILNIAUS G. 110, PABRADĖ, ŠVENČIONIŲ R. SAV. ATNAUJINIMO (MODERNIZAVIMO) PROJEKTAS	
18319	SPV	ROMAS KERULIS		DOKUMENTO PAVADINIMAS: FASADAS C-A M 1:100	
A821	SPDV	KĖSTUTIS AKELAITIS		FASADAS C-A M 1:100	
KALBOS TRUMP.		STATYTOJAS/UŽSAKOVAS		DOKUMENTO ŽYMUO:	
LT		UAB „PABRADĖS KOMUNALINIS ŪKIS“		0244-01-TDP-SA-B.11	
				LAPAS	LAPŲ
				1	1




**SUTARTINIAI ŽYMĖJIMAI:**


-  COKOLIS:
-  AKMENS MASĖS PLYTELĖS ARKESIA POLISHED. SPALVA: BEIGE
-  FASADAI:
-  AKMENS MASĖS PLYTELĖS ARKESIA POLISHED. SPALVA: BEIGE
-  FASADAI:
-  FIBROCEMENTINĖS PLOKŠTĖS ETERNIT NATURA. SPALVA: N250
-  FASADAI:
-  FIBROCEMENTINĖS PLOKŠTĖS ETERNIT NATURA. SPALVA: N154
-  BALKONŲ, STOGELIŲ, PALANGIŲ APSKARDINIMO SKARDOS IR TUREKLŲ SPALVA: RR41, RAL 9007

0	2019 - 11	STATYBOS LEIDIMUI (KONKURSUI) IR STATYBAI	
LAIDA	IŠLEIDIMO DATA	LAIDOS STATUSAS IR IŠLEIDIMO PRIEŽASTIS	
KVAL. DOK. NR.			DOKUMENTO PAVADINIMAS: DAUGIABUČIO NAMO VILNIAUS G. 110, PABRADĖ, ŠVENČIONIŲ R. SAV. ATNAUJINIMO (MODERNIZAVIMO) PROJEKTAS
18319	SPV	ROMAS KERULIS	DOKUMENTO PAVADINIMAS: FASADAS A-C M 1:100
A821	SPDV	KĖSTUTIS AKELAITIS	
KALBOS TRUMP.		STATYTOJAS/UŽSAKOVAS	DOKUMENTO ŽYMUO:
LT		UAB „PABRADĖS KOMUNALINIS ŪKIS“	0244-01-TDP-SA-B-12
		LAPAS	LAPŲ
		1	1

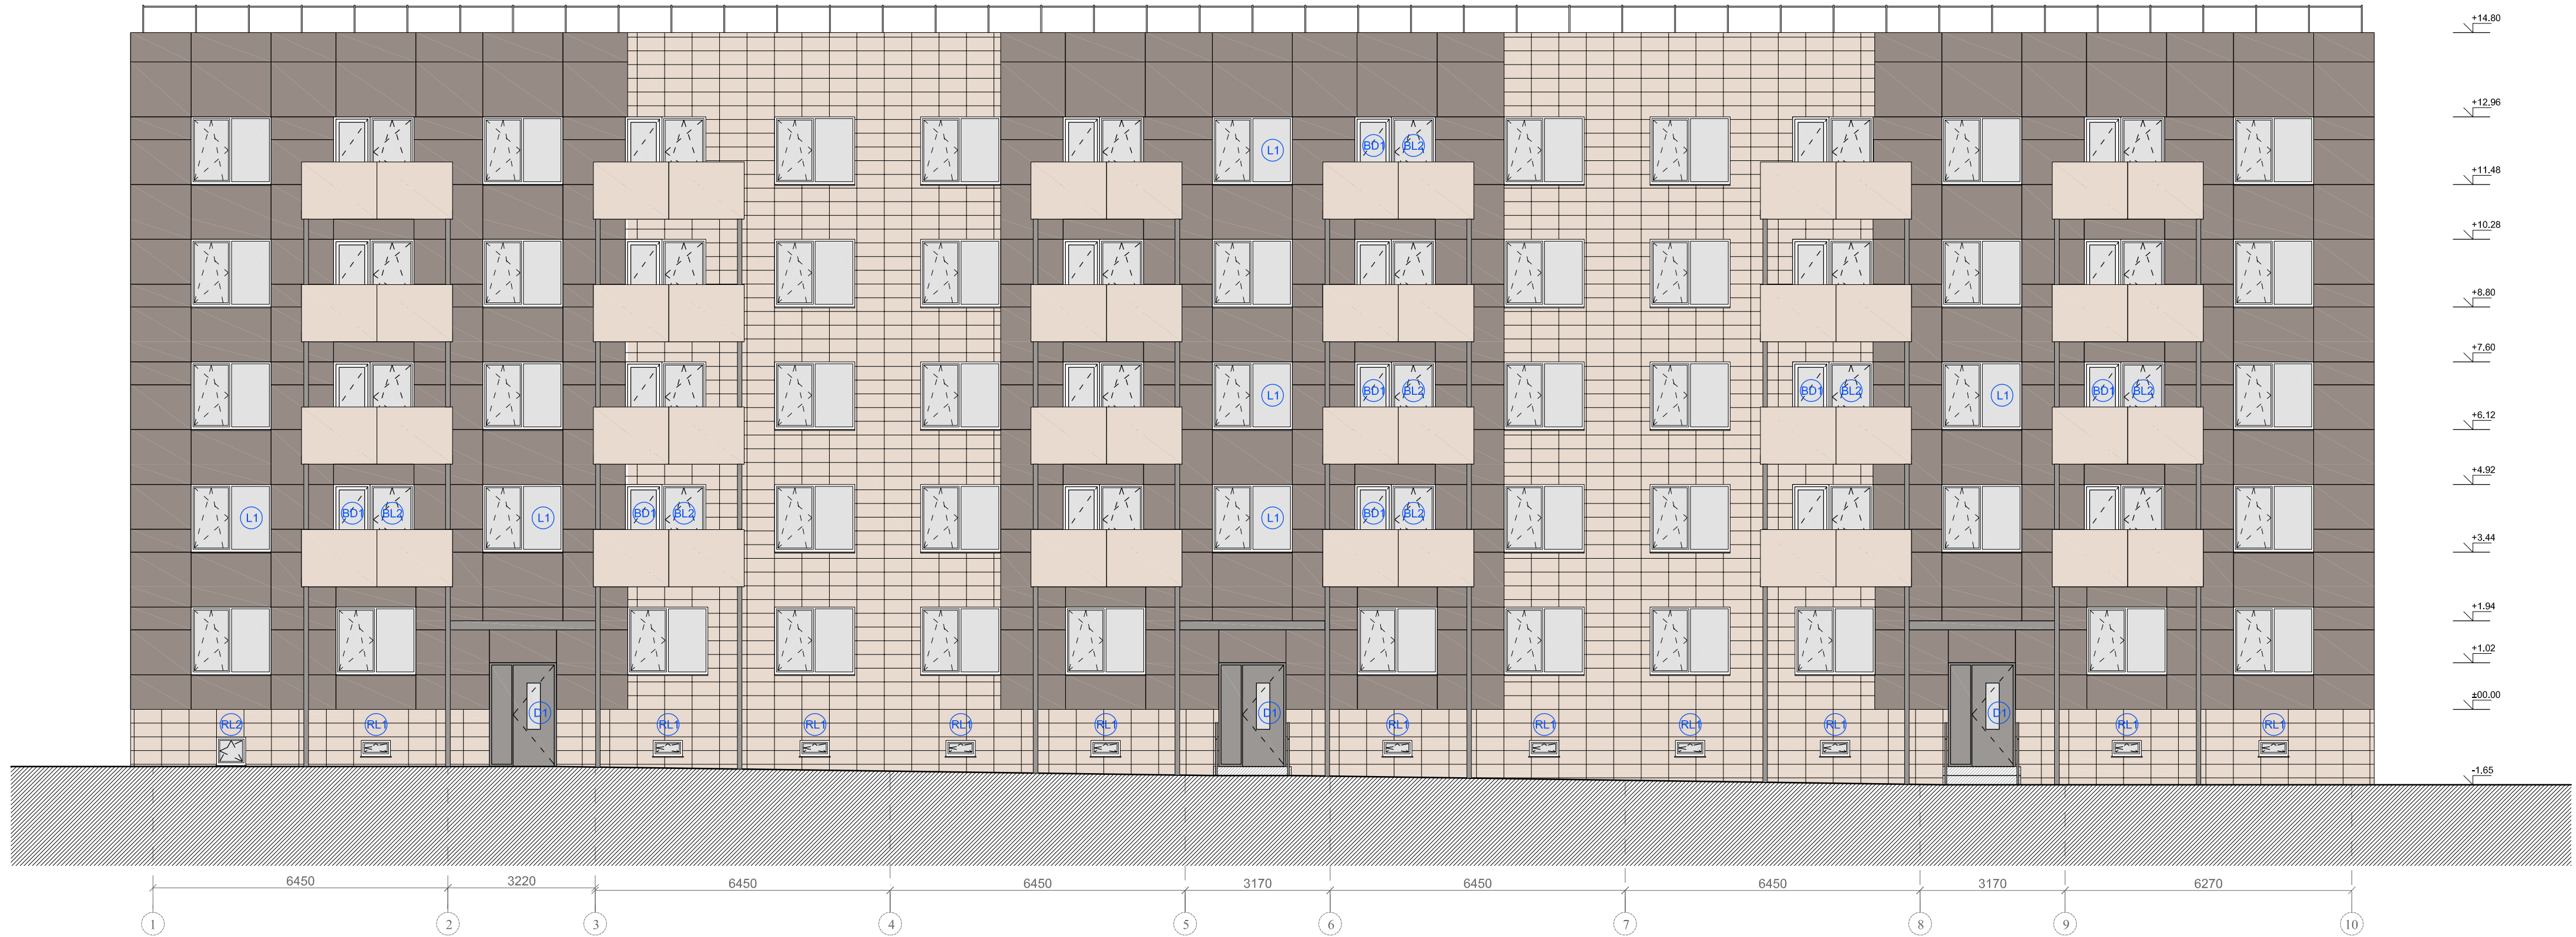


- SUTARTINIAI ŽYMĖJIMAI:**
- COKOLIS:  
AKMENS MASĖS PLYTELĖS ARKESIA POLISHED. SPALVA: BEIGE
  - FASADAİ:  
AKMENS MASĖS PLYTELĖS ARKESIA POLISHED. SPALVA: BEIGE
  - FASADAİ:  
FIBROCEMENTINĖS PLOKŠTĖS ETERNIT NATURA. SPALVA: N250
  - FASADAİ:  
FIBROCEMENTINĖS PLOKŠTĖS ETERNIT NATURA. SPALVA: N154
  - BALKONŲ, STOGELIŲ, PALANGIŲ APSKARDINIMO SKARDOS IR TURĖKLŲ  
SPALVA: RR41, RAL 9007

0	2019 - 11	STATYBOS LEIDIMUI (KONKURSUI) IR STATYBAI	
LAIDA	IŠLEIDIMO DATA	LAIDOS STATUSAS IR IŠLEIDIMO PRIEŽASTIS	
KVAL. DOK. NR.			DOKUMENTO PAVADINIMAS: DAUGIABUČIO NAMO VILNIAUS G. 110, PABRADĖ, ŠVENČIONIŲ R. SAV. ATNAUJINIMO (MODERNIZAVIMO) PROJEKTAS
18319	SPV	ROMAS KERULIS	LAIDA
A821	SPDV	KEŠTUTIS AKELAITIS	0
KALBOS TRUMP. LT		STATYTOJAS/UŽSAKOVAS UAB „PABRADĖS KOMUNALINIS ŪKIS“	DOKUMENTO ŽYMUO: 0244-01-TDP-SA-B.13
		LAPAS	LAPŲ
		1	1

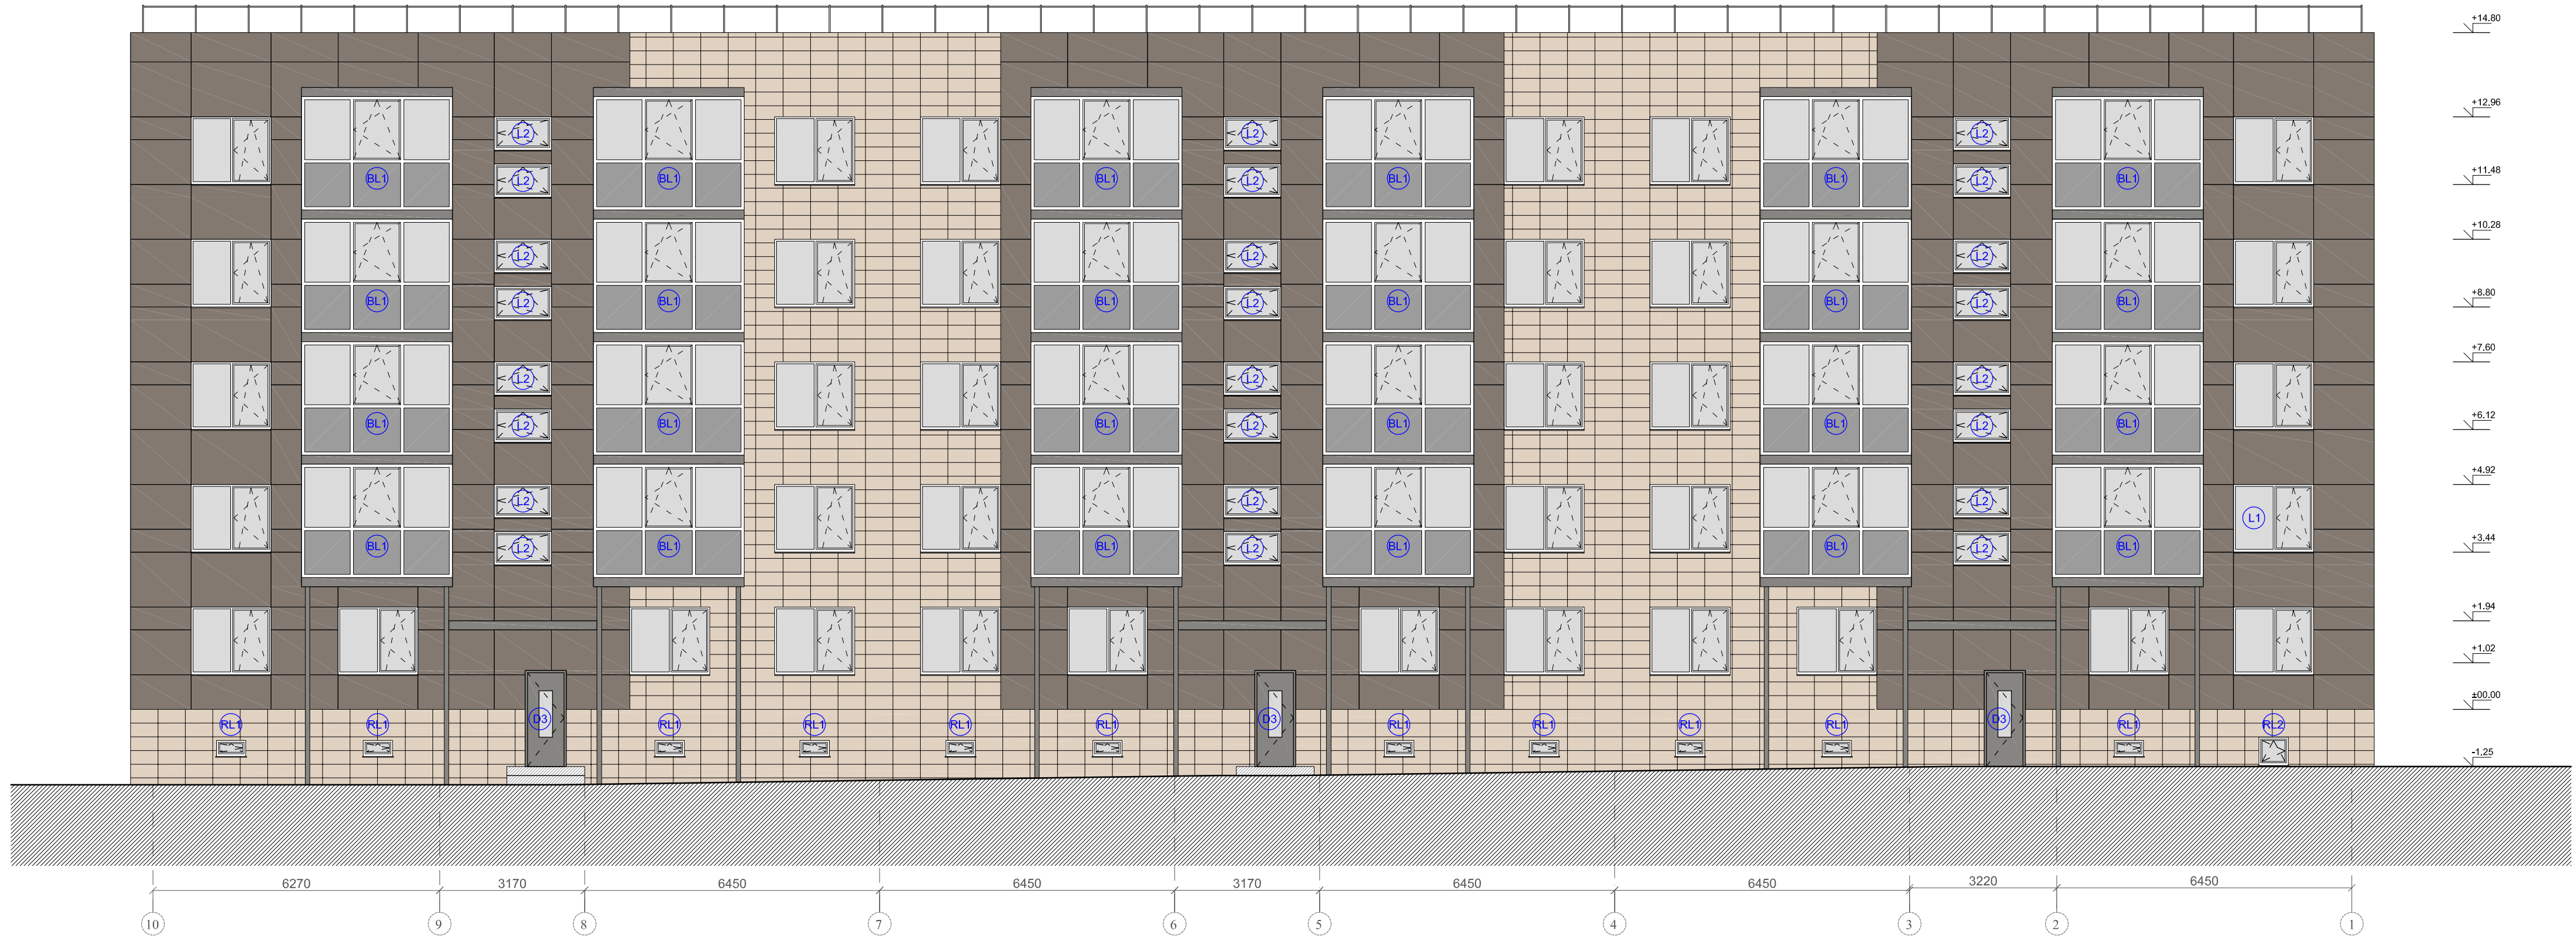

- SUTARTINIAI ŽYMĖJIMAI:**
- COKOLIS:  
AKMENS MASĖS PLYTELĖS ARKESIA POLISHED. SPALVA: BEIGE
  - FASADAİ:  
AKMENS MASĖS PLYTELĖS ARKESIA POLISHED. SPALVA: BEIGE
  - FASADAİ:  
FIBROCEMENTINĖS PLOKŠTĖS ETERNIT NATURA. SPALVA: N250
  - FASADAİ:  
FIBROCEMENTINĖS PLOKŠTĖS ETERNIT NATURA. SPALVA: N154
  - BALKONŲ, STOGELIŲ, PALANGIŲ APSKARDINIMO SKARDOS IR TURĖKLŲ  
SPALVA: RR41, RAL 9007

0	2019 - 11	STATYBOS LEIDIMUI (KONKURSUI) IR STATYBAI		
LAIDA	IŠLEIDIMO DATA	LAIDOS STATUSAS IR IŠLEIDIMO PRIEŽASTIS		
KVAL. DOK. NR.	 <b>STATYBOS PROJEKTAI</b>		DOKUMENTO PAVADINIMAS: DAUGIABUČIO NAMO VILNIAUS G. 110, PABRADĖ, ŠVENČIONIŲ R. SAV. ATNAUJINIMO (MODERNIZAVIMO) PROJEKTAS	
18319	SPV	ROMAS KERULIS	DOKUMENTO PAVADINIMAS: FASADAS 10-1 M 1 : 100	
A821	SPDV	KEŠTUTIS AKELAITIS		
KALBOS TRUMP. LT	STATYTOJAS/UŽSAKOVAS		DOKUMENTO ŽYMUO:	LAPAS
	UAB „PABRADĖS KOMUNALINIS ŪKIS“		0244-01-TDP-SA-B.14	LAPŲ
				1
				1