

















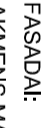




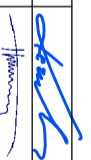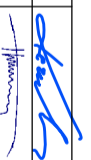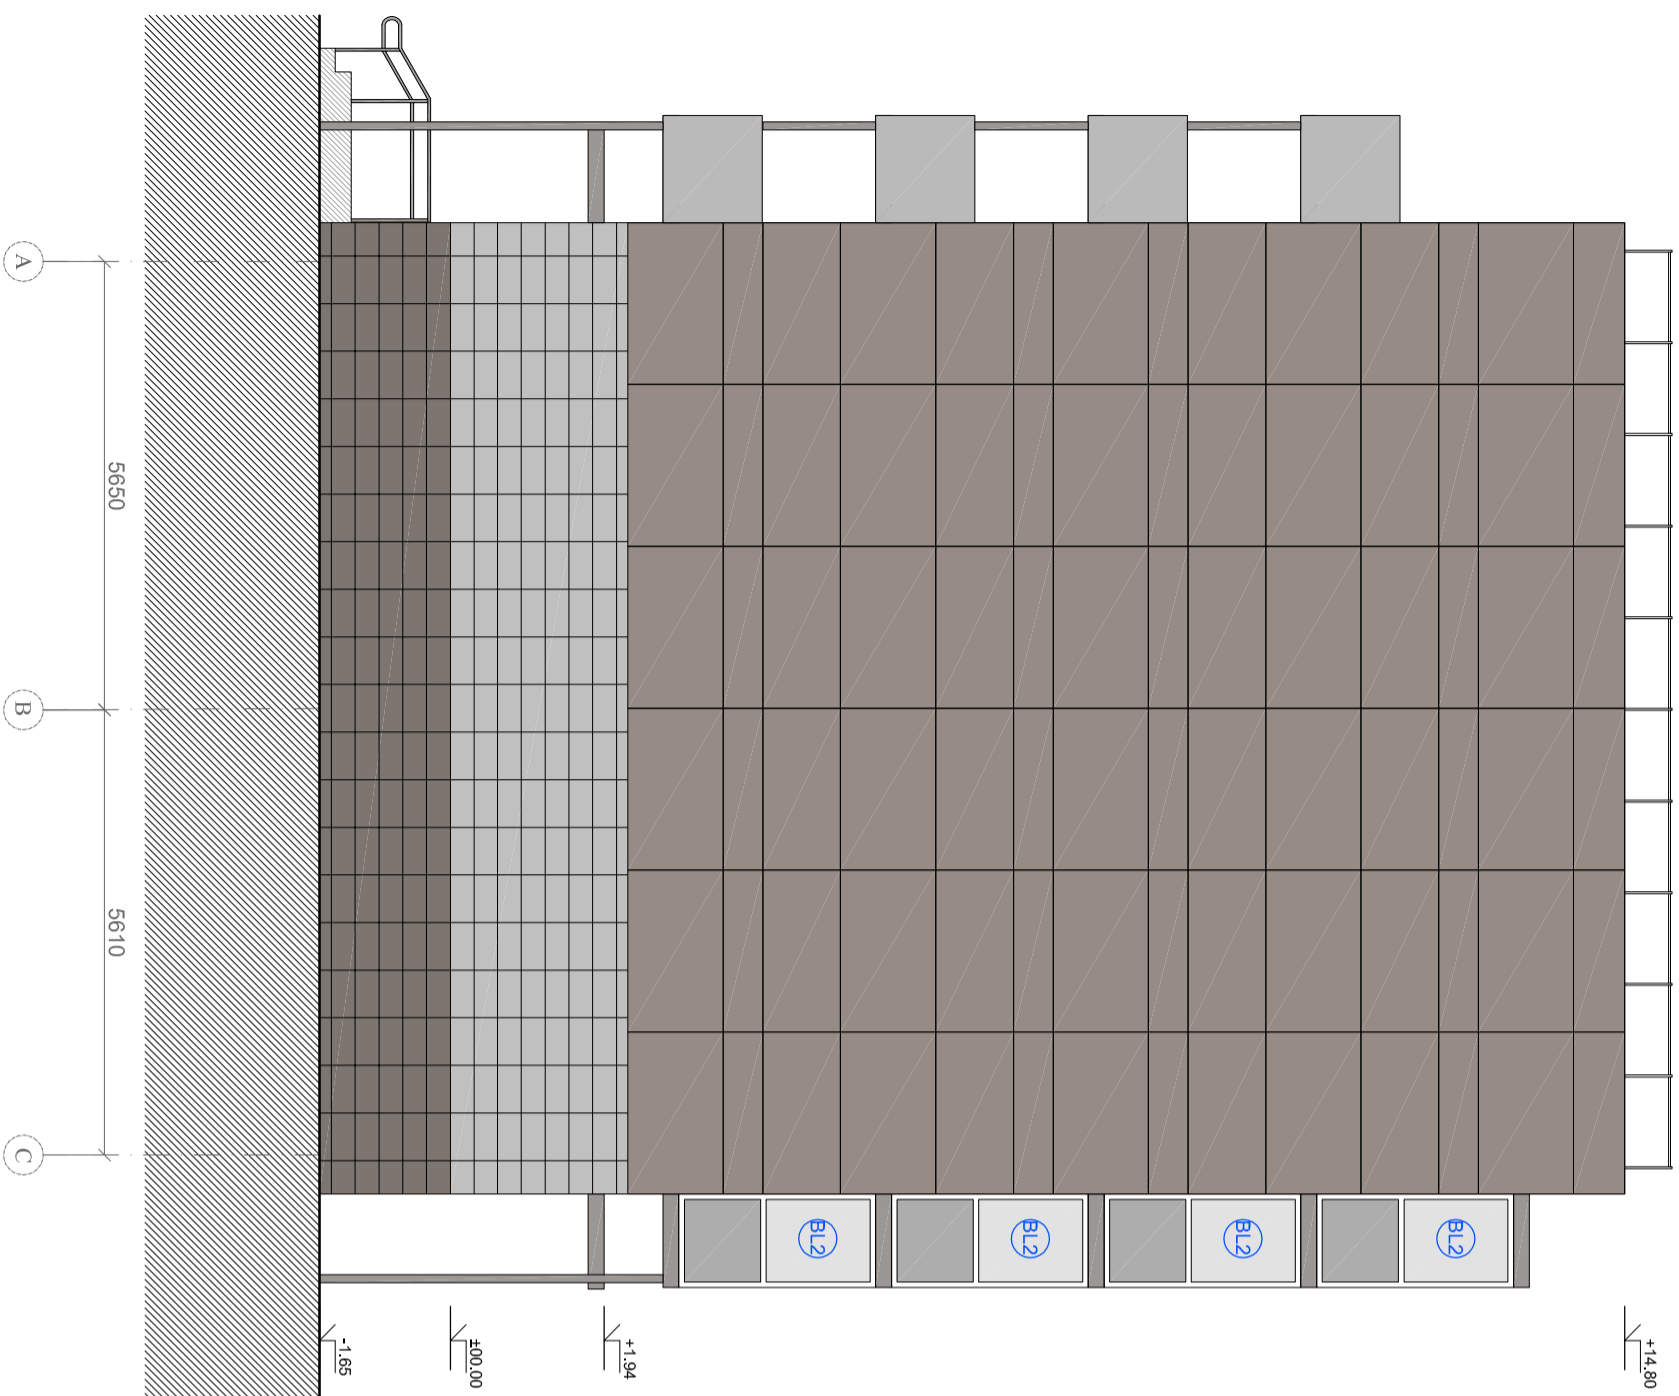

**SUTARTINIAI ŽYMĖJIMAI:**


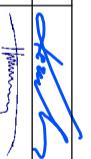
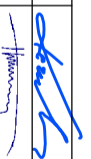
-  COKOLIS:
-  AKMENS MASĖS PLYTELĖS INTERO. SPALVA: NERO MAT
-  FASADAI:
-  AKMENS MASĖS PLYTELĖS INTERO. SPALVA: SILVER MAT
-  FASADAI:
-  FIBROCEMENTINĖS PLOKŠTĖS ETERNIT NATURA. SPALVA: N250
-  FASADAI:
-  FIBROCEMENTINĖS PLOKŠTĖS ETERNIT NATURA. SPALVA: N191
-  BALKONŲ, STOGELIŲ, PALANGIŲ APSKARDINIMO SKARDOS IR TURĖKLŲ SPALVA: RR41, RAL 9007

0		2019 - 11		STATYBOS LEIDIMUI (KONKURSUI) IR STATYBAI	
LAIDA		IŠLEIDIMO DATA		LAIDOS STATUSAS IR IŠLEIDIMO PRIEŽASTIS	
KVAL. DOK. NR.				DOKUMENTO PAVADINIMAS: DAUGIABUČIO NAMO VILNIAUS G. 110, PABRADĖ, ŠVENČIONIŲ R. SAV. ATNAUJINIMO (MODERNIZAVIMO) PROJEKTAS	
18319	SPV	ROMAS KERULIS		DOKUMENTO PAVADINIMAS: FASADAS C-A M 1:100	
A821	SPDV	KĖSTUTIS AKELAITIS		FASADAS C-A M 1:100	
KALBOS TRUMP. LT		STATYTOJAS/UŽSAKOVAS		DOKUMENTO ŽYMUO:	
		UAB „PABRADĖS KOMUNALINIS ŪKIS“		0244-01-TDP-SA-B.11	
				LAPAS	LAPŲ
				1	1



**SUTARTINIAI ŽYMĖJIMAI:**


-  COKOLIS:
-  AKMENS MASĖS PLYTELĖS INTERO. SPALVA: NERO MAT
-  FASADAI:
-  AKMENS MASĖS PLYTELĖS INTERO. SPALVA: SILVER MAT
-  FASADAI:
-  FIBROCEMENTINĖS PLOKŠTĖS ETERNIT NATURA. SPALVA: N250
-  FASADAI:
-  FIBROCEMENTINĖS PLOKŠTĖS ETERNIT NATURA. SPALVA: N191
-  BALKONŲ, STOGELIŲ, PALANGIŲ APSKARDINIMO SKARDOS IR TUREKLIŲ
-  SPALVA: RR41, RAL 9007

0		2019 - 11		STATYBOS LEIDIMUI (KONKURSUI) IR STATYBAI	
LAIDA		IŠLEIDIMO DATA		LAIDOS STATUSAS IR IŠLEIDIMO PRIEŽASTIS	
KVAL. DOK. NR.				DOKUMENTO PAVADINIMAS: DAUGIABUČIO NAMO VILNIAUS G. 110, PABRADĖ, ŠVENČIONIŲ R. SAV. ATNAUJINIMO (MODERNIZAVIMO) PROJEKTAS	
18319	SPV	ROMAS KERULIS		DOKUMENTO PAVADINIMAS:	
A821	SPDV	KĖSTUTIS AKELAITIS		FASADAS A-C M 1:100	
KALBOS TRUMPAI		STATYTOJAS/UŽSAKOVAS		DOKUMENTO ŽYMUO:	
LT		UAB „PABRADĖS KOMUNALINIS ŪKIS“		0244-01-TDP-SA-B-12	
				LAPAS	LAPŲ
				1	1



**SUTARTINIAI ŽYMĖJIMAI:**


- COKOLIS:  
AKMENS MASĖS PLYTELĖS INTERO. SPALVA: NERO MAT
- FASADAİ:  
AKMENS MASĖS PLYTELĖS INTERO. SPALVA: SILVER MAT
- FASADAİ:  
FIBROCEMENTINĖS PLOKŠTĖS ETERNIT NATURA. SPALVA: N250
- FASADAİ:  
FIBROCEMENTINĖS PLOKŠTĖS ETERNIT NATURA. SPALVA: N191
- BALKONŲ, STOGELIŲ, PALANGIŲ APSKARDINIMO SKARDOS IR TURĖKLŲ  
SPALVA: RR41, RAL 9007

0	2019 - 11	STATYBOS LEIDIMUI (KONKURSUI) IR STATYBAI	
LAIDA	IŠLEIDIMO DATA	LAIDOS STATUSAS IR IŠLEIDIMO PRIEŽASTIS	
KVAL. DOK. NR.			DOKUMENTO PAVADINIMAS: DAUGIABUČIO NAMO VILNIAUS G. 110, PABRADĖ, ŠVENČIONIŲ R. SAV. ATNAUJINIMO (MODERNIZAVIMO) PROJEKTAS
18319	SPV	ROMAS KERULIS	LAIDA
A821	SPDV	KEŠTUTIS AKELAITIS	0
KALBOS TRUMP. LT	STATYTOJAS/UŽSAKOVAS UAB „PABRADĖS KOMUNALINIS ŪKIS“		DOKUMENTO ŽYMUO: 0244-01-TDP-SA-B.13
			LAPAS 1
			LAPŲ 1



**SUTARTINIAI ŽYMĖJIMAI:**

- COKOLIS:  
AKMENS MASĖS PLYTELĖS INTERO. SPALVA: NERO MAT
- FASADAİ:  
AKMENS MASĖS PLYTELĖS INTERO. SPALVA: SILVER MAT
- FASADAİ:  
FIBROCEMENTINĖS PLOKŠTĖS ETERNIT NATURA. SPALVA: N250
- FASADAİ:  
FIBROCEMENTINĖS PLOKŠTĖS ETERNIT NATURA. SPALVA: N191
- BALKONŲ, STOGELIŲ, PALANGIŲ APSKARDINIMO SKARDOS IR TURĖKLŲ  
SPALVA: RR41, RAL 9007

0	2019 - 11	STATYBOS LEIDIMUI (KONKURSUI) IR STATYBAI	
LAIDA	IŠLEIDIMO DATA	LAIDOS STATUSAS IR IŠLEIDIMO PRIEŽASTIS	
KVAL. DOK. NR.			DOKUMENTO PAVADINIMAS: DAUGIABUČIO NAMO VILNIAUS G. 110, PABRADĖ, ŠVENČIONIŲ R. SAV. ATNAUJINIMO (MODERNIZAVIMO) PROJEKTAS
18319	SPV	ROMAS KERULIS	LAIDA
A821	SPDV	KEŠTUTIS AKELAITIS	0
KALBOS TRUMP. LT	STATYTOJAS/UŽSAKOVAS UAB „PABRADĖS KOMUNALINIS ŪKIS“		DOKUMENTO ŽYMUO: 0244-01-TDP-SA-B.14
			LAPAS 1
			LAPŲ 1